


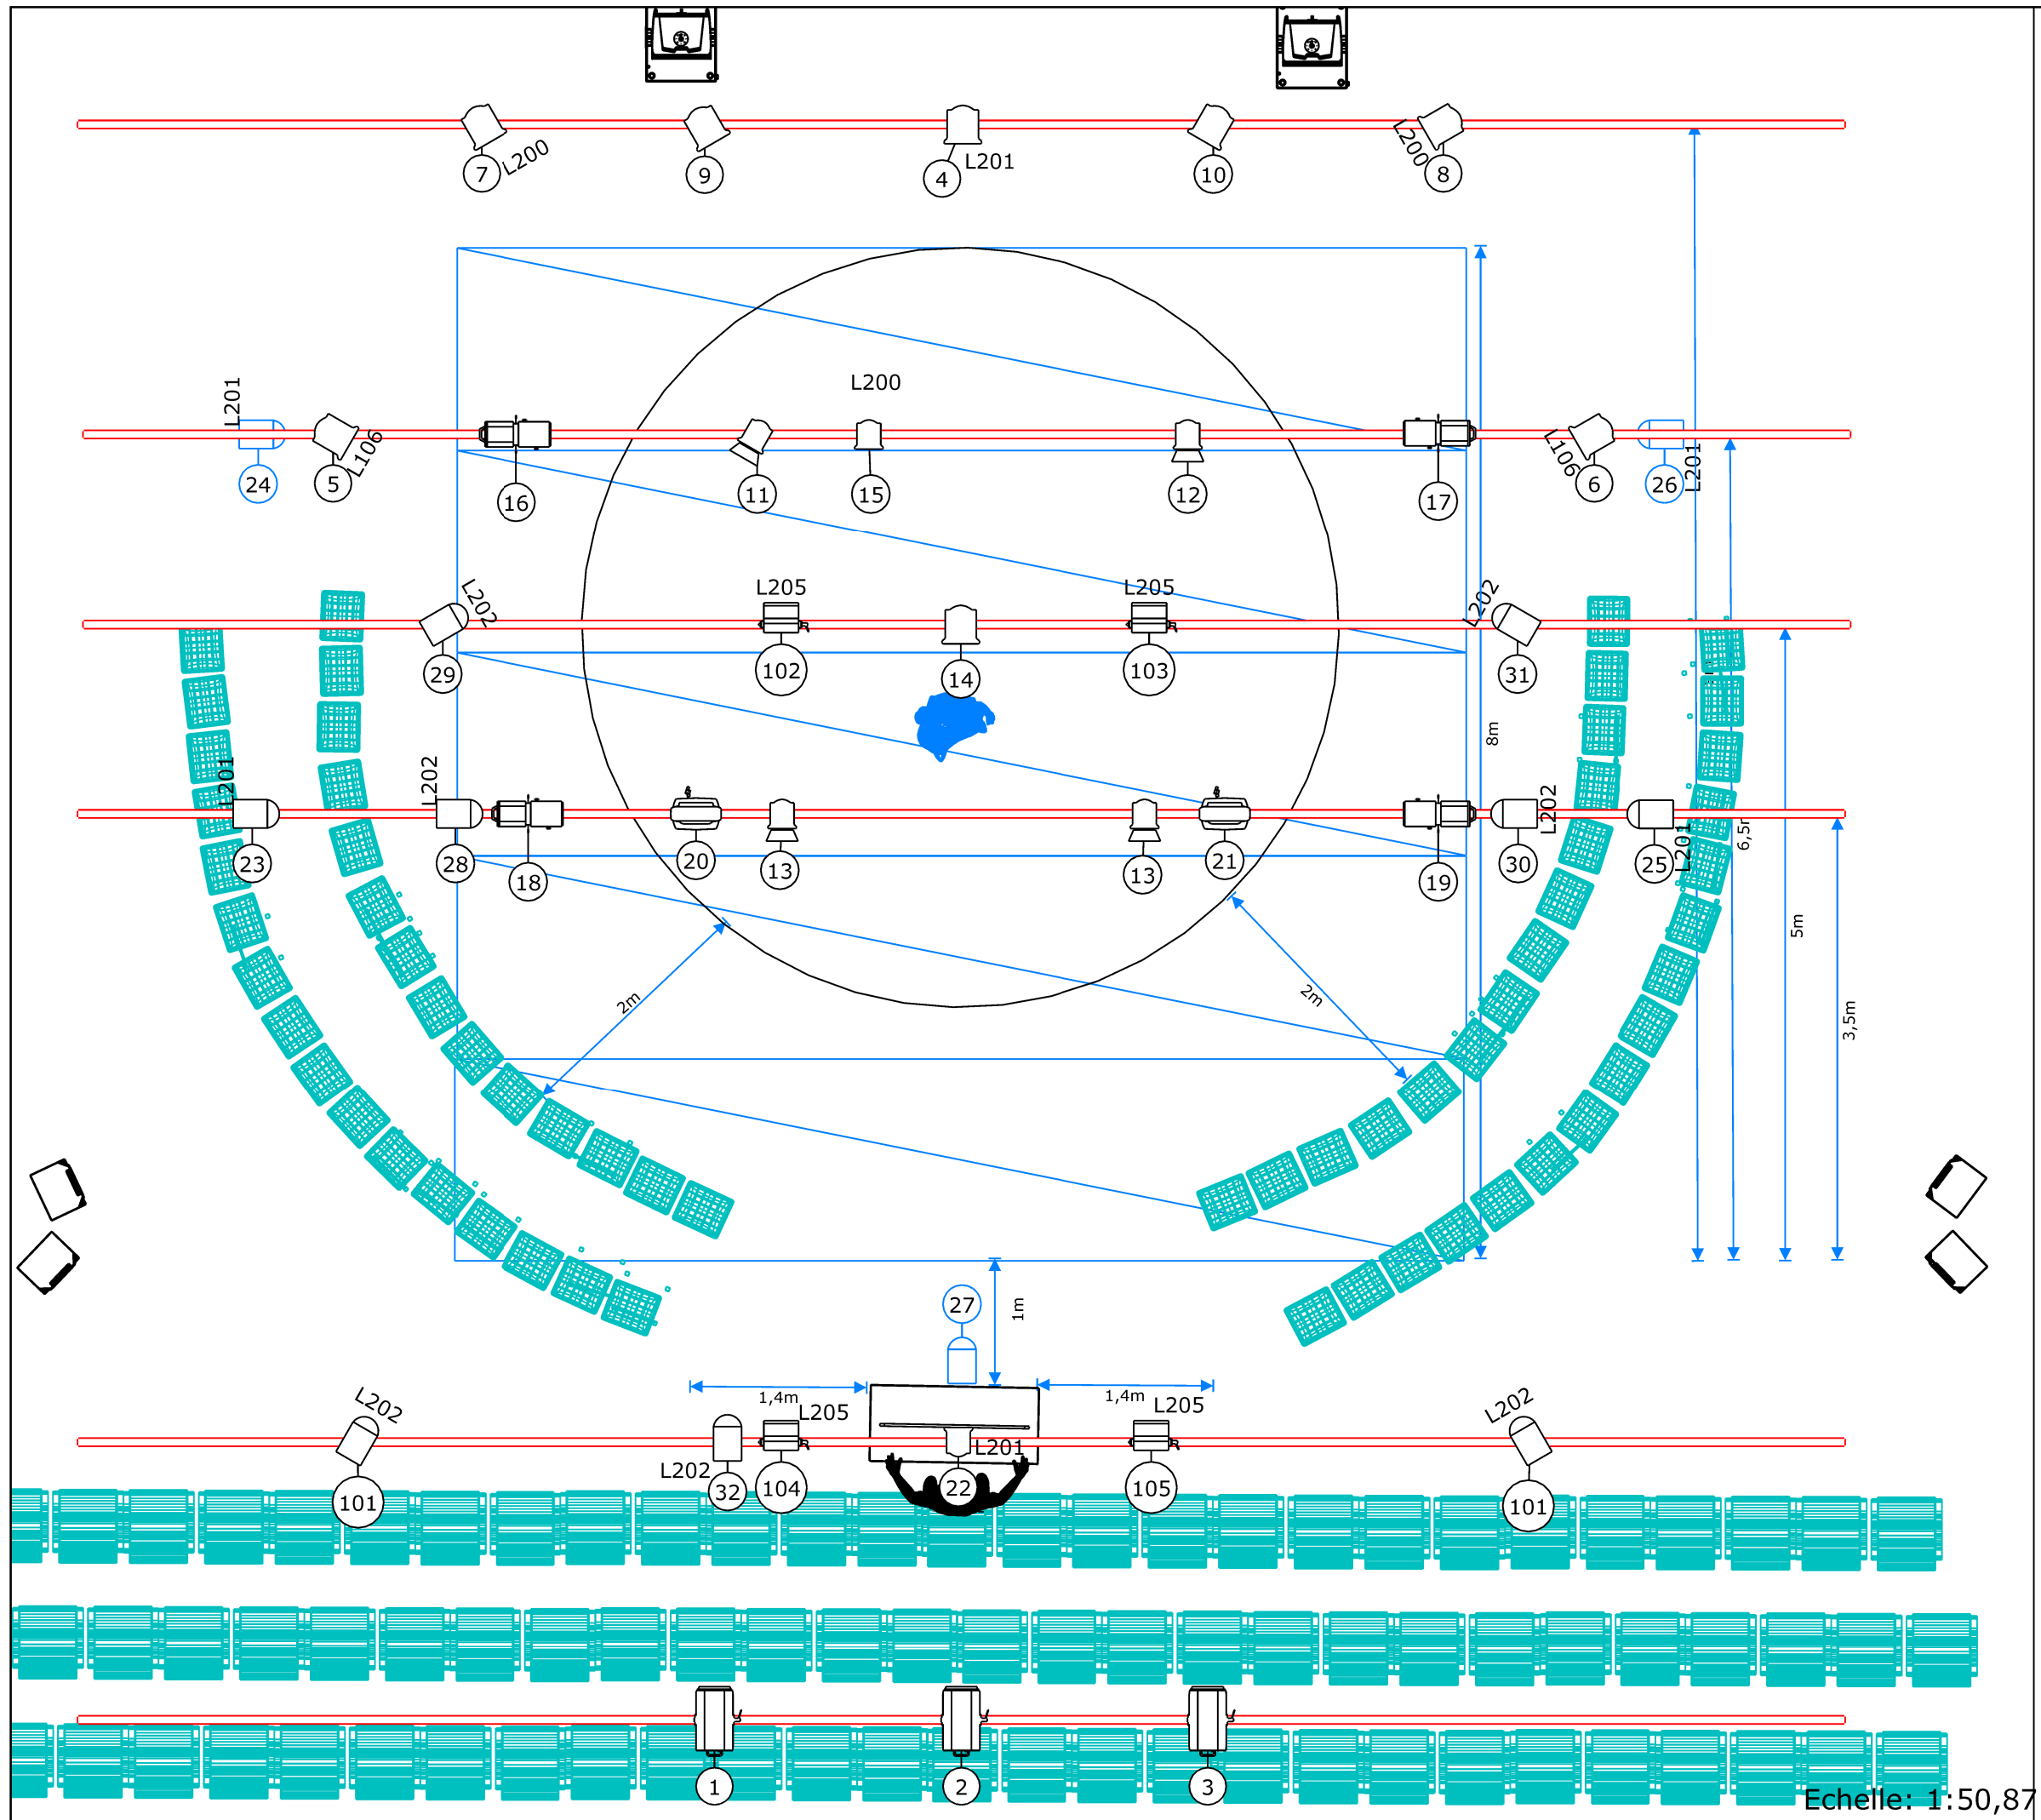

Type de matériels

- Fresnel 2kw (8)
- PC 1KW (7)
- Fresnel 1kw (6)
- PC 1kw (sol) (5)
- ACP 1KW (4)
- Découpe 613 (4)
- PC 2KW (3)
- Jet Wash19 (apportés par la compagnie) (2)

Projecteurs

#	Filtres	Repère
4	L205	ACP 1KW
4		dec 613
4		Fresnel 1KW
1	L200	Fresnel 1KW
1	L201	Fresnel 1KW
3		Fresnel 2KW
2	L106	Fresnel 2KW
2	L200	Fresnel 2KW
1	L201	Fresnel 2KW
2		Jet wash19
1		PC 1KW
4	L201	PC 1KW
7	L202	PC 1KW
3		PC 2KW

Projet

Je Prends Feu Trop Souvent

Compagnie Nyash

Création Lumière

Frédéric Vannes

Echelle: 1:50,87